




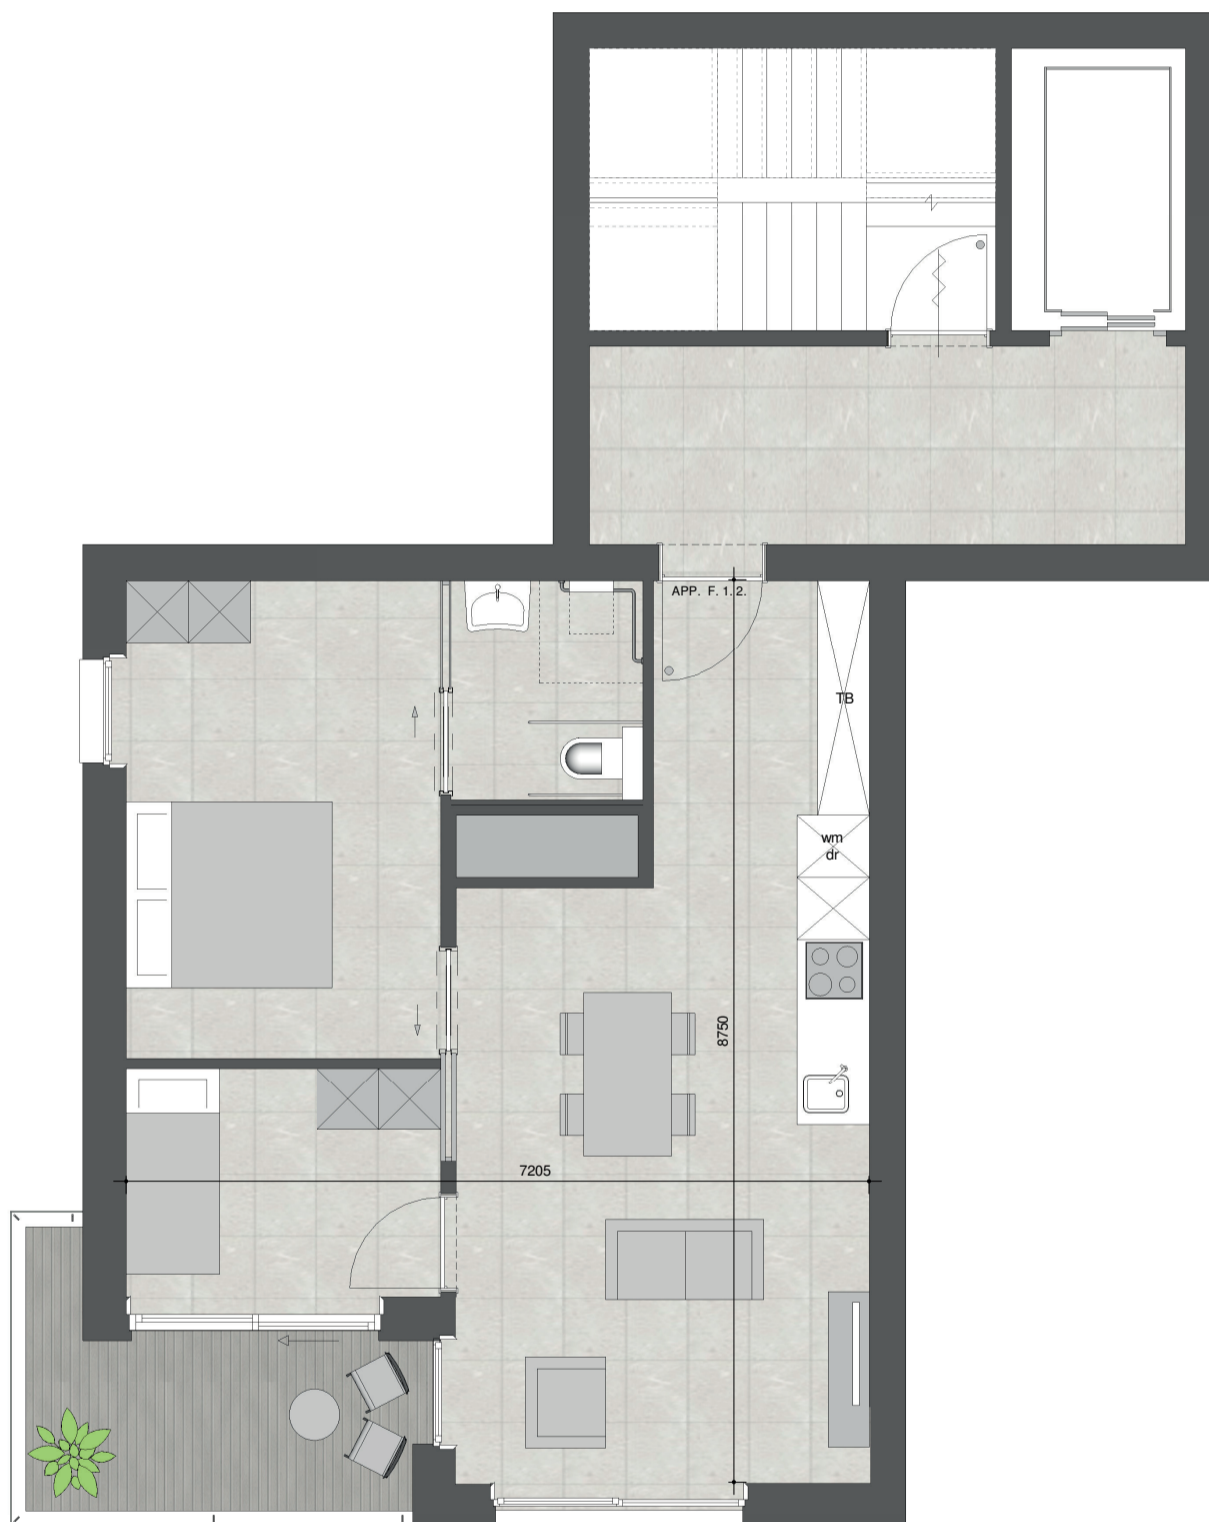



Claire Fontaine

PARKRESIDENTIE

De mooiste tijd van uw leven.

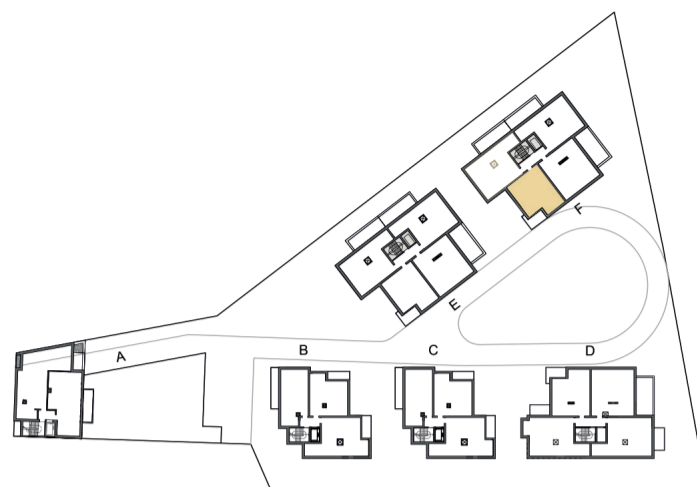

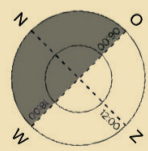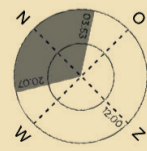ZONNESTANDEN			FUNTIE		SPECIFICATIES	
			UNIT N°	F 1.2	OPPERVLAKTE UNIT	67.60 m ²
HERFST - LENTE	ZOMER	WINTER	AFWERKING	Totaalafwerking	OPPERVLAKTE TERRAS	8.40 m ²
			AANTAL SLAAPKAMERS	2		

Niet contractueel document. Indeling en oppervlaktes zijn indicatief en niet bindend. De positie en omvang van de schachten, (nuts)leidingen, dragend elementen en plafonds worden vastgelegd in functie van de definitieve studie en uitvoeringswijze ter zake. Alle 3D beelden, meubilair, keukens en toestellen zijn niet bindend en louter ter presentatie.