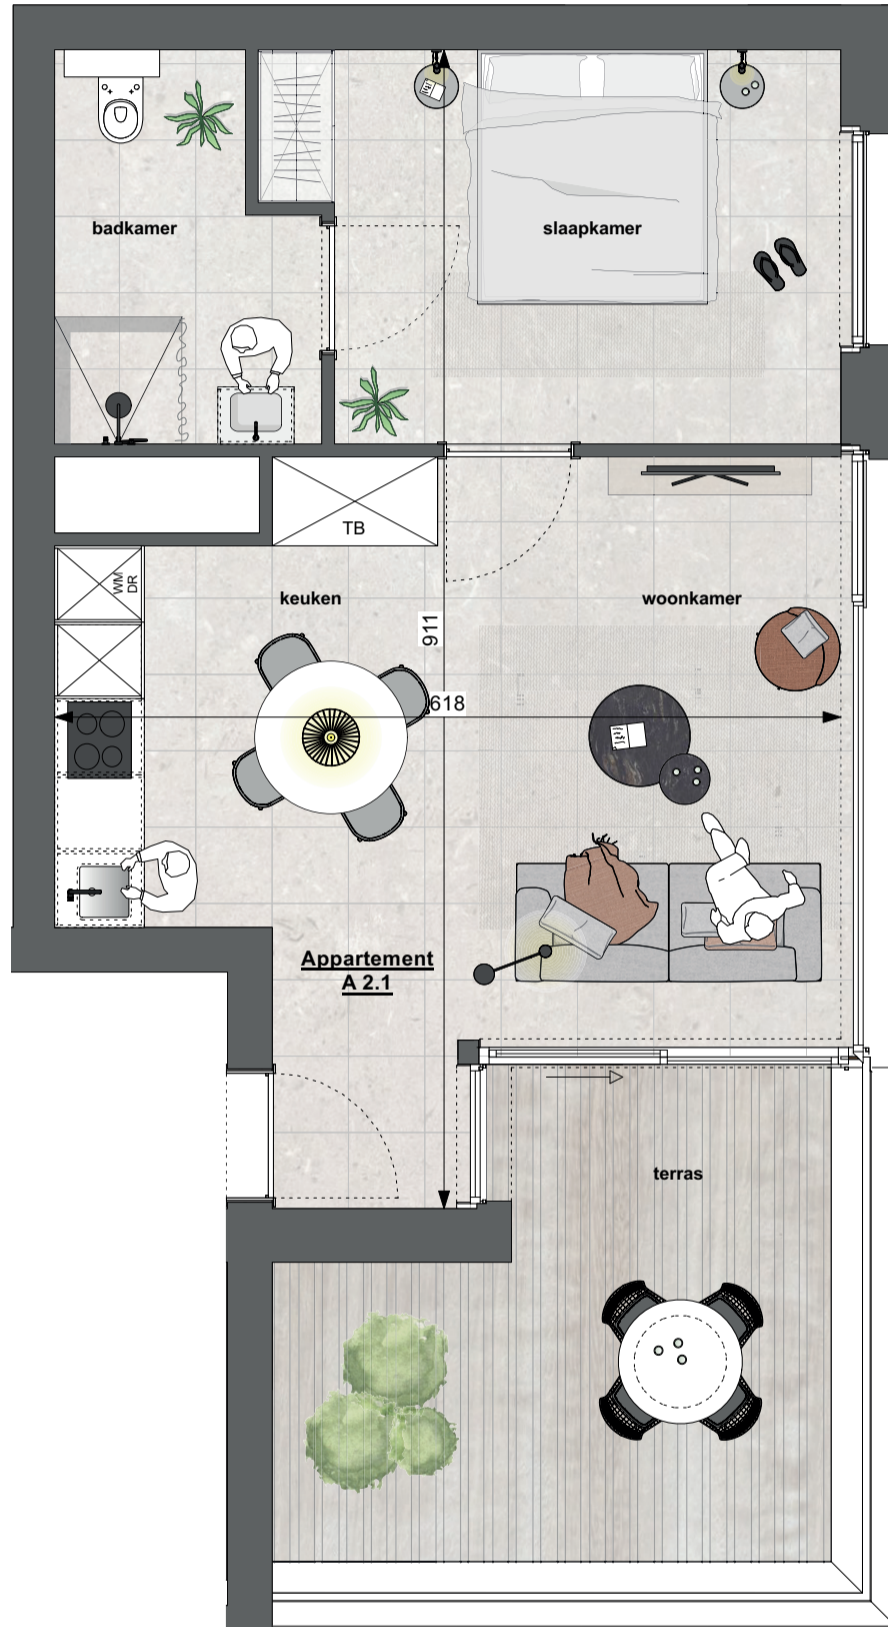
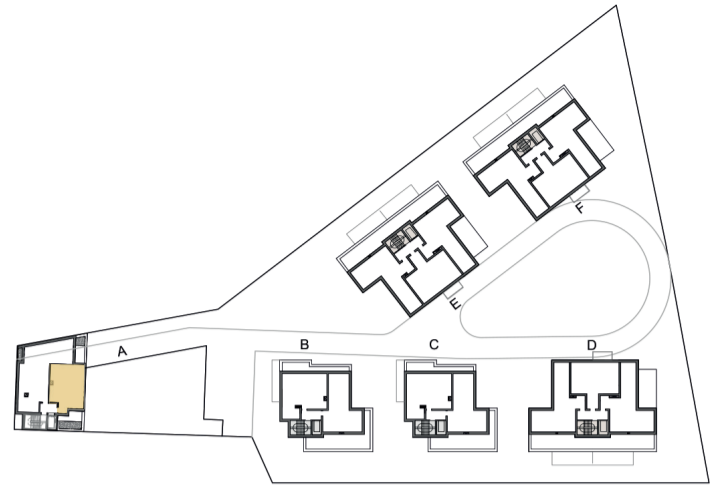


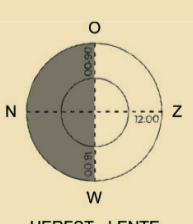
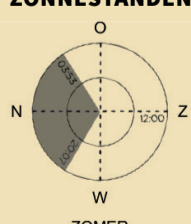
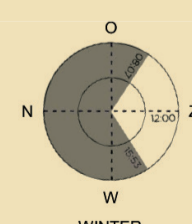


# Claire Fontaine

PARKRESIDENTIE

De mooiste tijd van uw leven.



ZONNESTANDEN		FUNCTIE		SPECIFICATIES	
		UNIT N°	<b>A 2.1</b>	OPPERVLAKTE UNIT	59.20 m <sup>2</sup>
		AFWERKING	Totaalafwerking	OPPERVLAKTE TERRAS	9.30 m <sup>2</sup>
		AANTAL SLAAPKAMERS	1		

Niet contractueel document. Indeling en oppervlaktes zijn indicatief en niet bindend. De positie en omvang van de schachten, (nuts)leidingen, dragend elementen en plafonds worden vastgelegd in functie van de definitieve studie en uitvoeringswijze ter zake. Alle 3D beelden, meubilair, keukens en toestellen zijn niet bindend en louter ter presentatie.